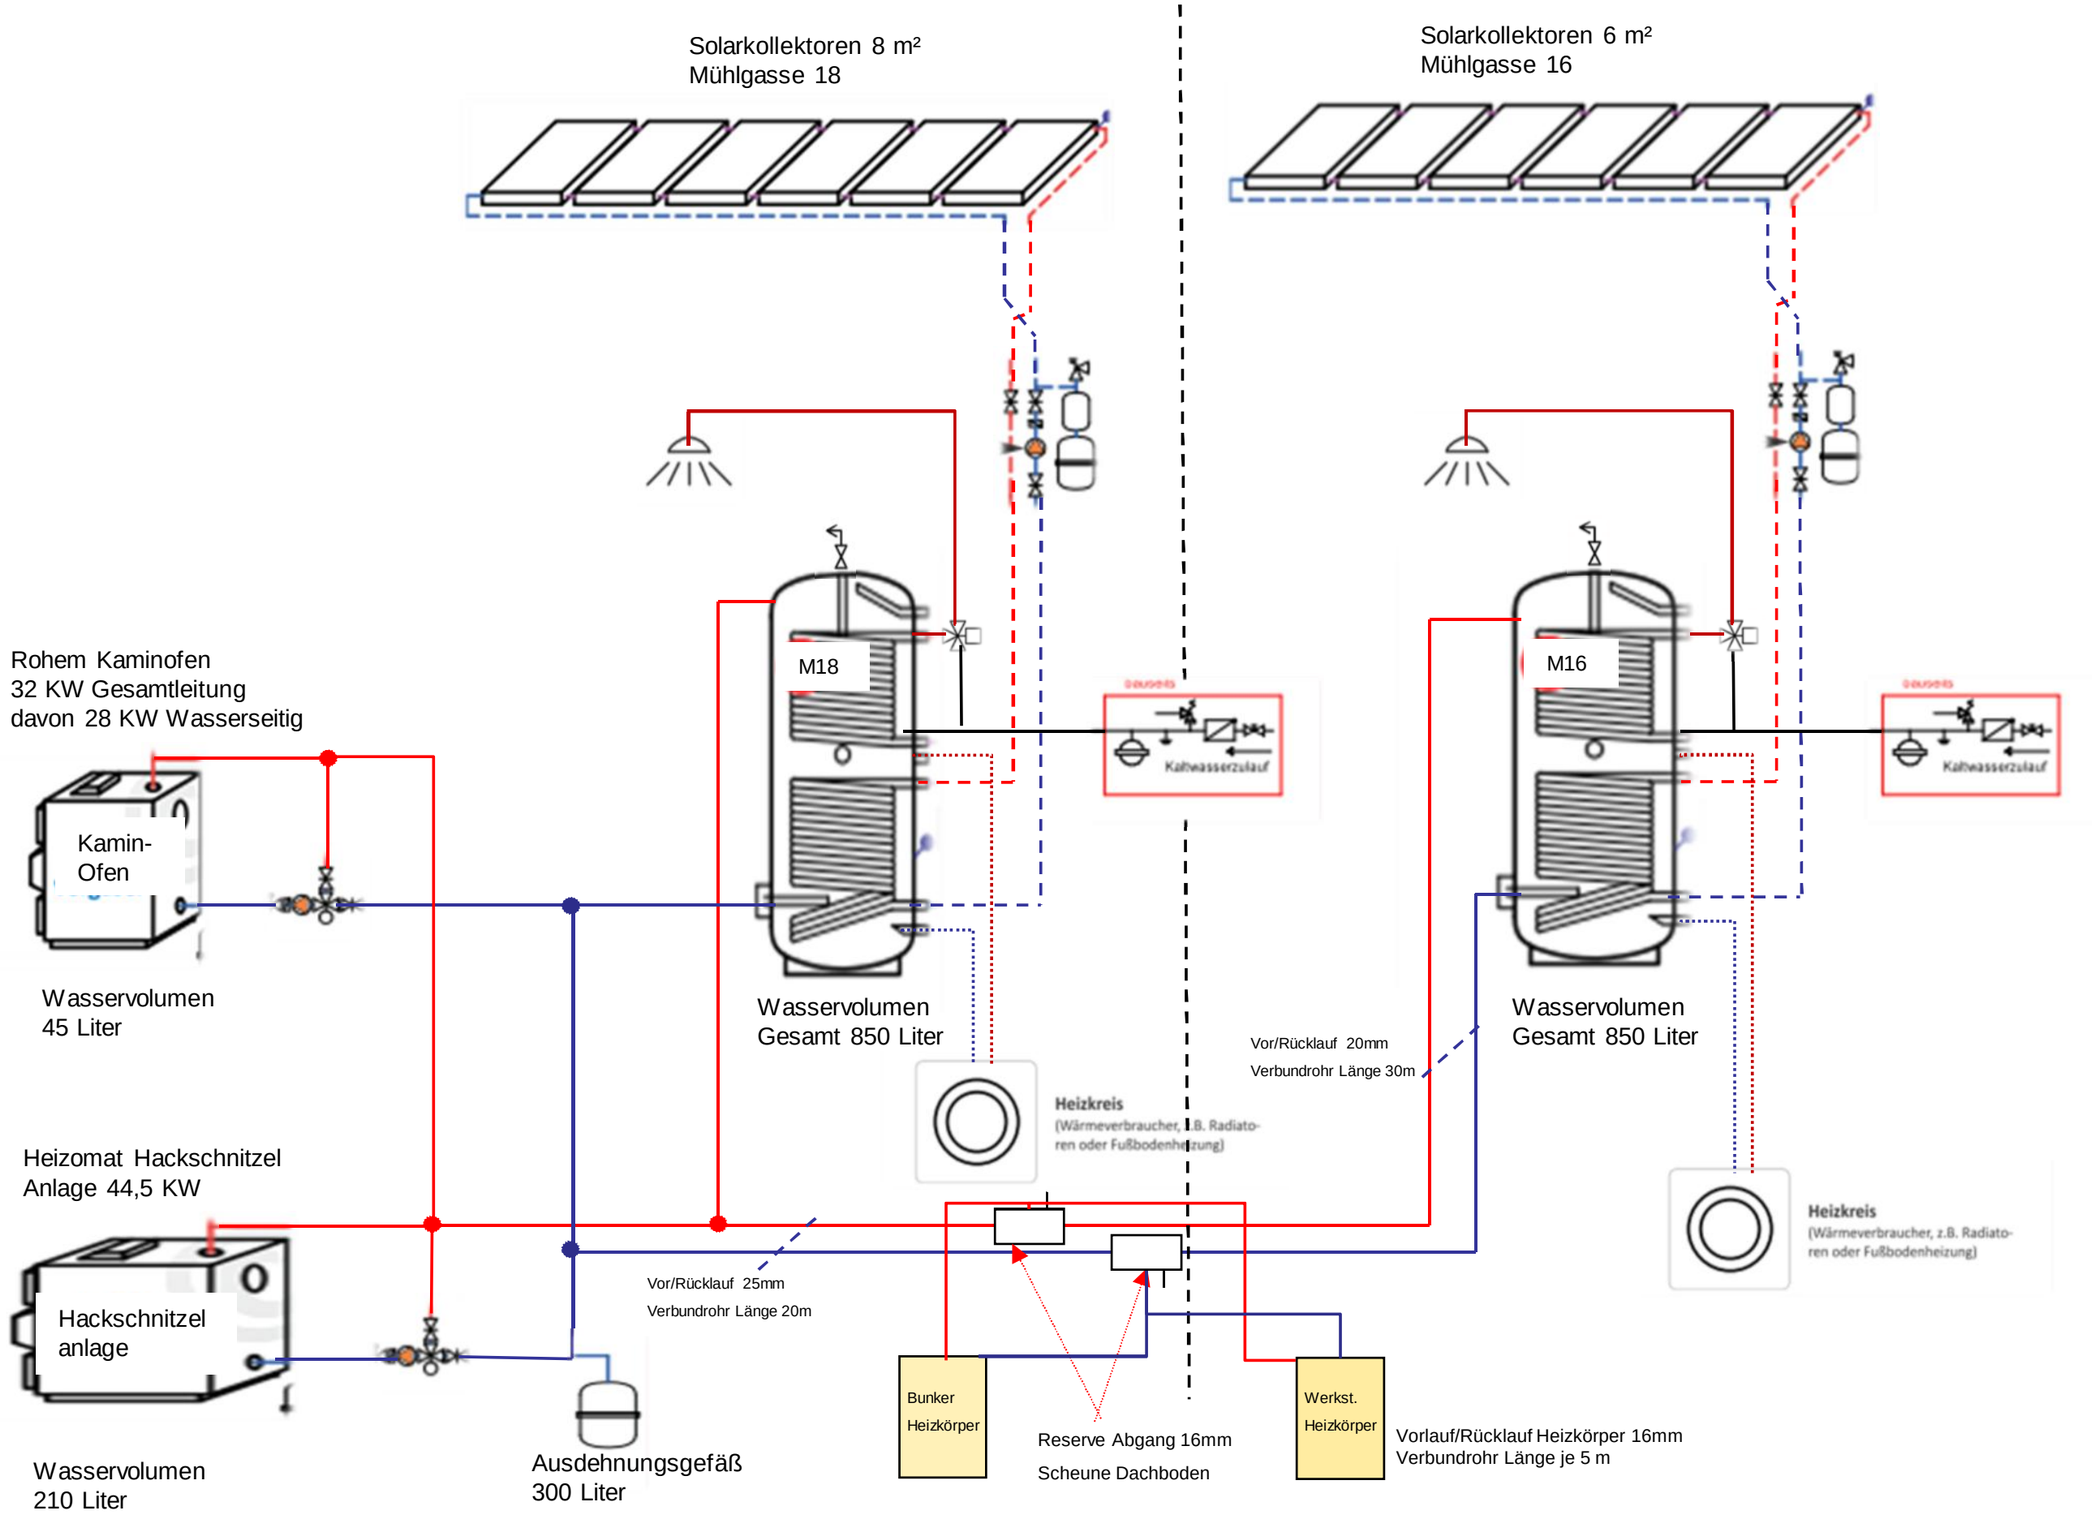# Schematische Darstellung Hydraulikplan Heizung M18 und 16