


# План расстановки мебели

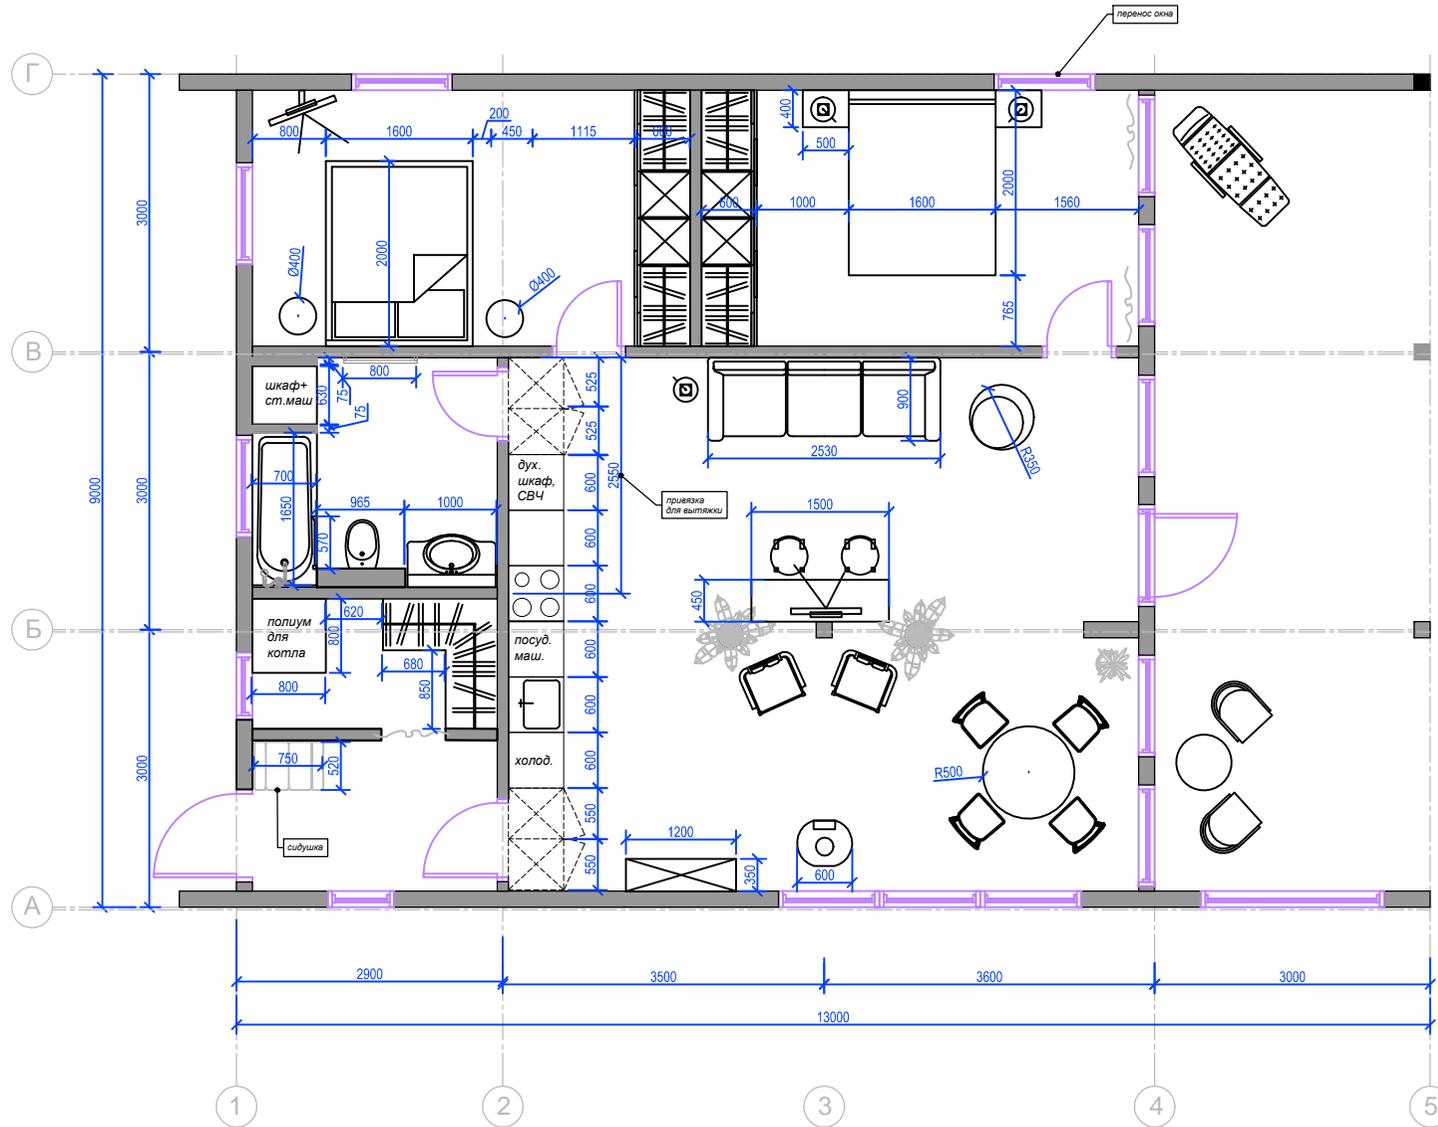

Заказчик	Волобуев С.	План расстановки мебели	Стадия	Лист	Листов
Выполнил	Иванова А.		ЭП		